


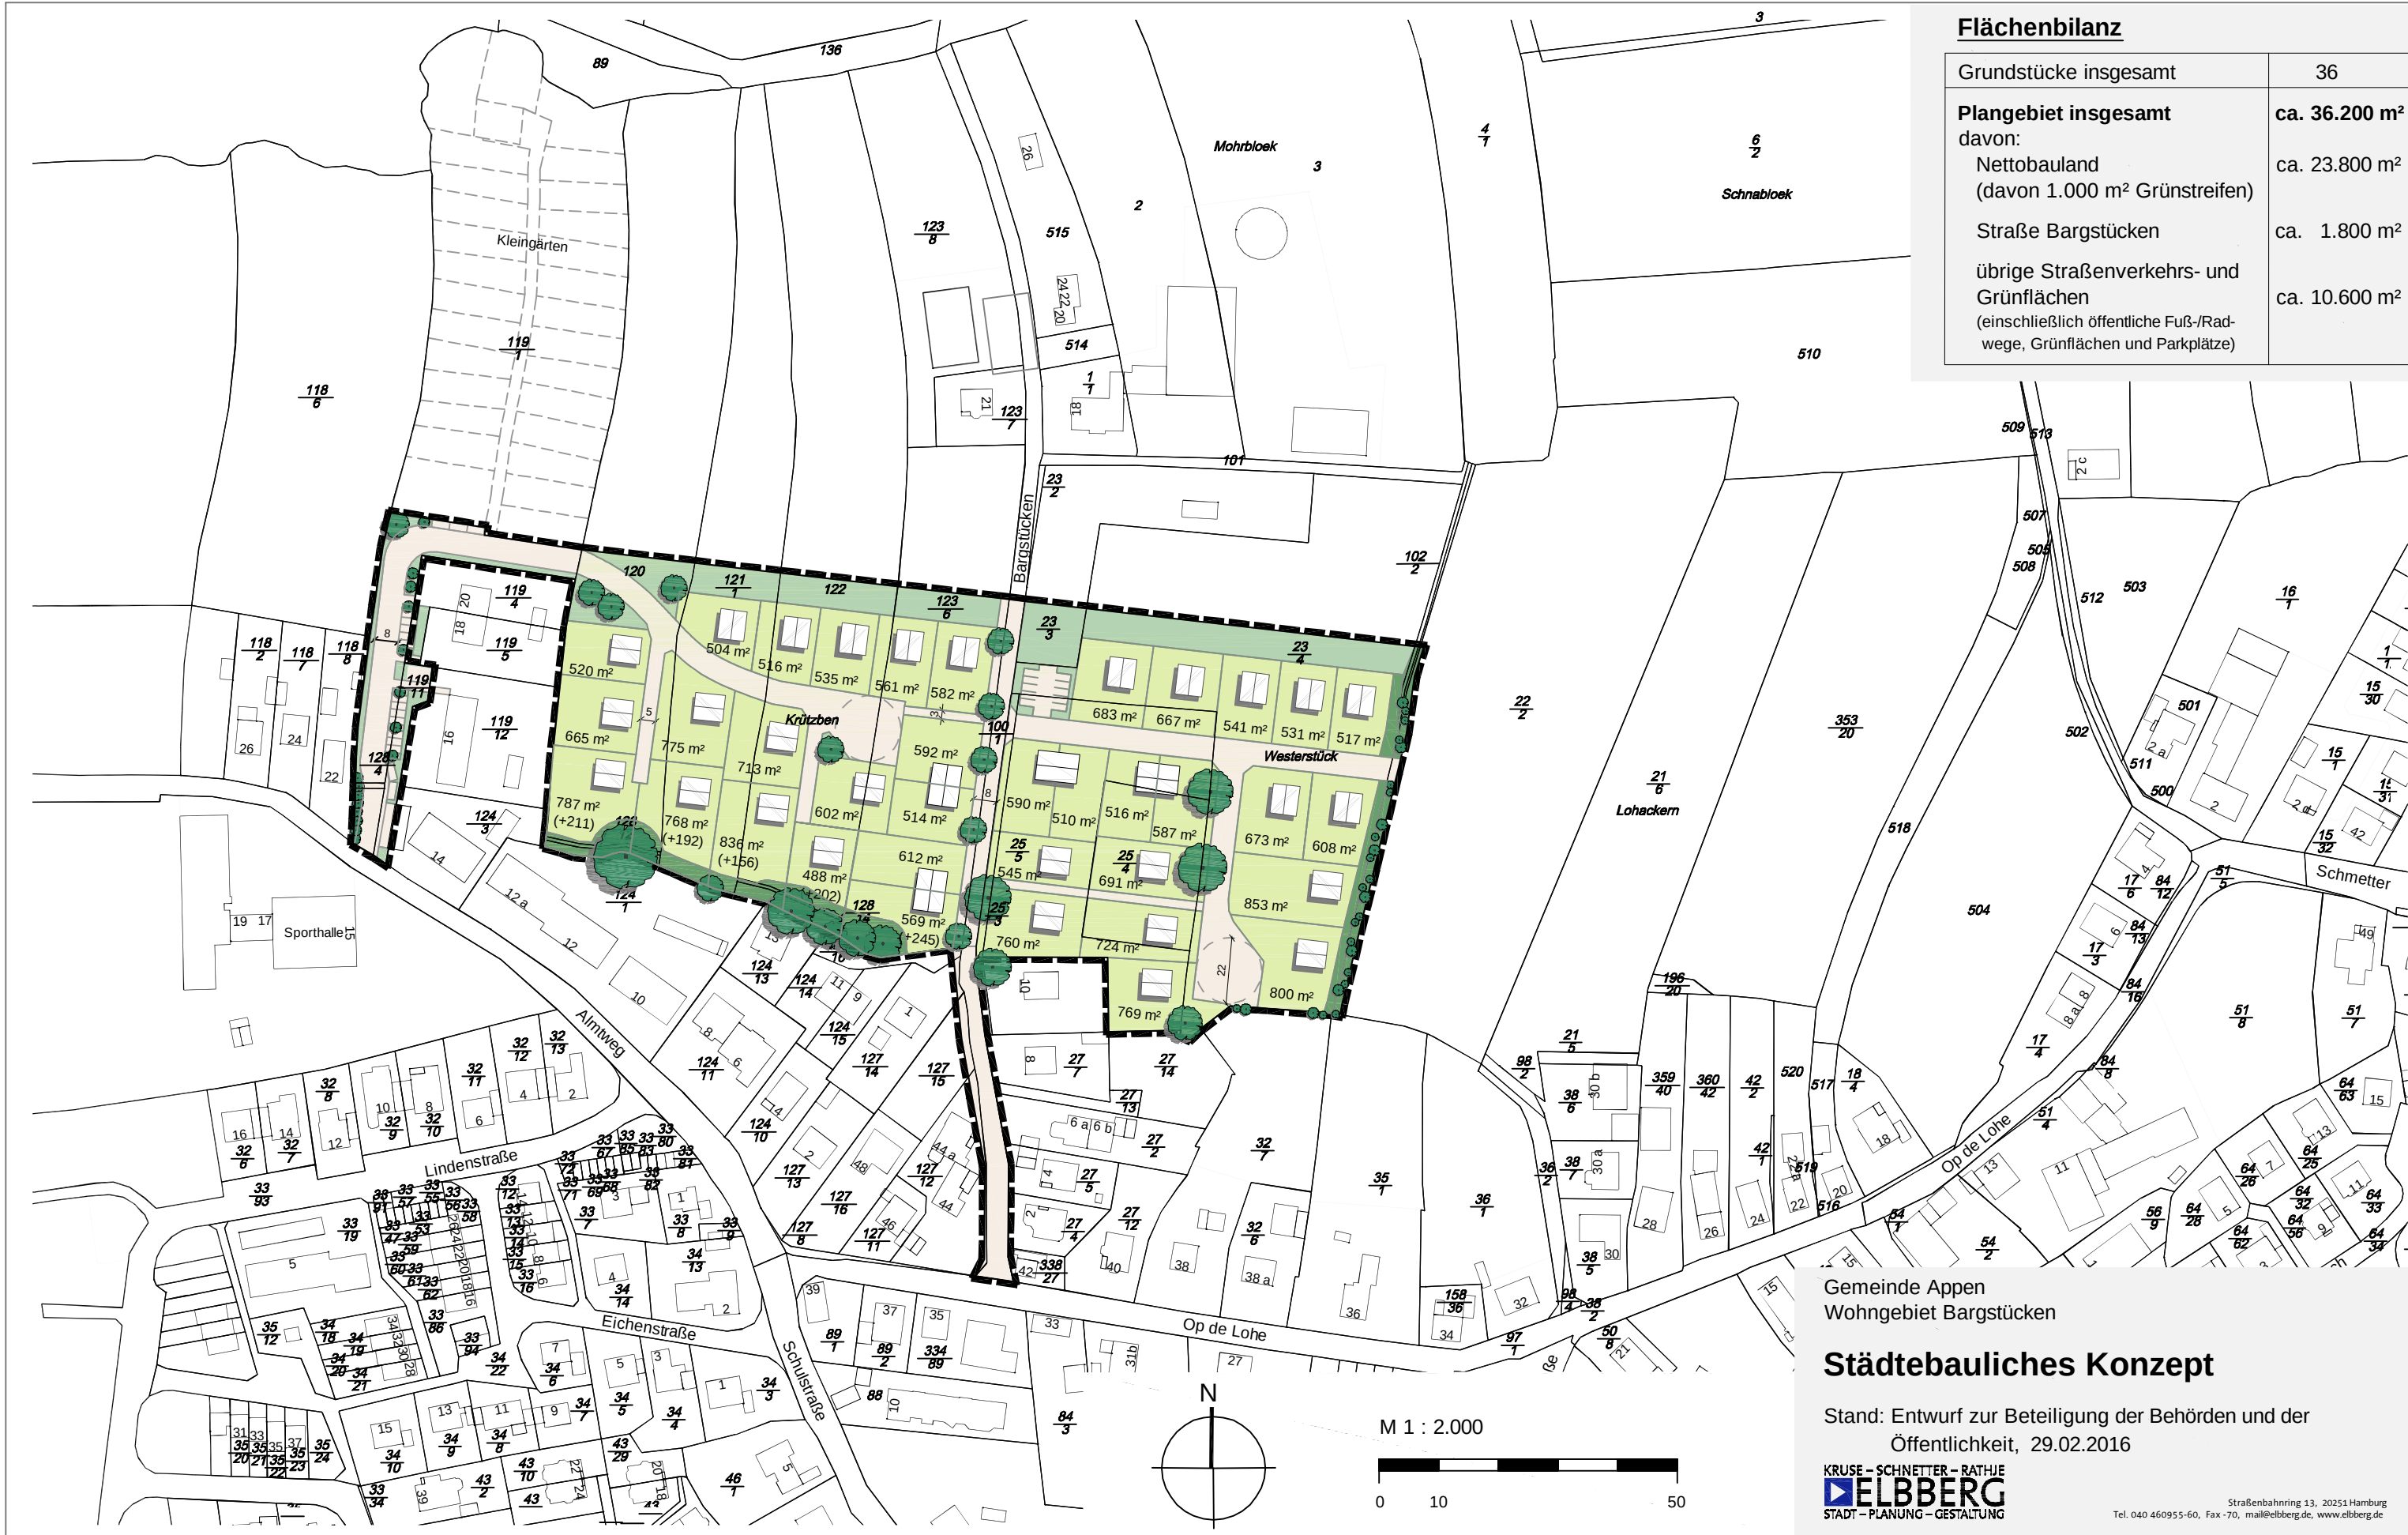

Flächenbilanz	
Grundstücke insgesamt	36
Plangebiet insgesamt	ca. 36.200 m²
davon:	
Nettobauland (davon 1.000 m² Grünstreifen)	ca. 23.800 m²
Straße Bargstücken	ca. 1.800 m²
übrige Straßenverkehrs- und Grünflächen (einschließlich öffentliche Fuß-/Radwege, Grünflächen und Parkplätze)	ca. 10.600 m²

Gemeinde Appen
Wohngebiet Bargstücken

Städtebauliches Konzept

Stand: Entwurf zur Beteiligung der Behörden und der Öffentlichkeit, 29.02.2016

KRUSE – SCHNETTER – RATHJE

**ELBBERG**

STADT – PLANUNG – GESTALTUNG

Straßenbahnring 13, 20251 Hamburg
Tel. 040 460955-60, Fax -70, mail@elberg.de, www.elberg.de